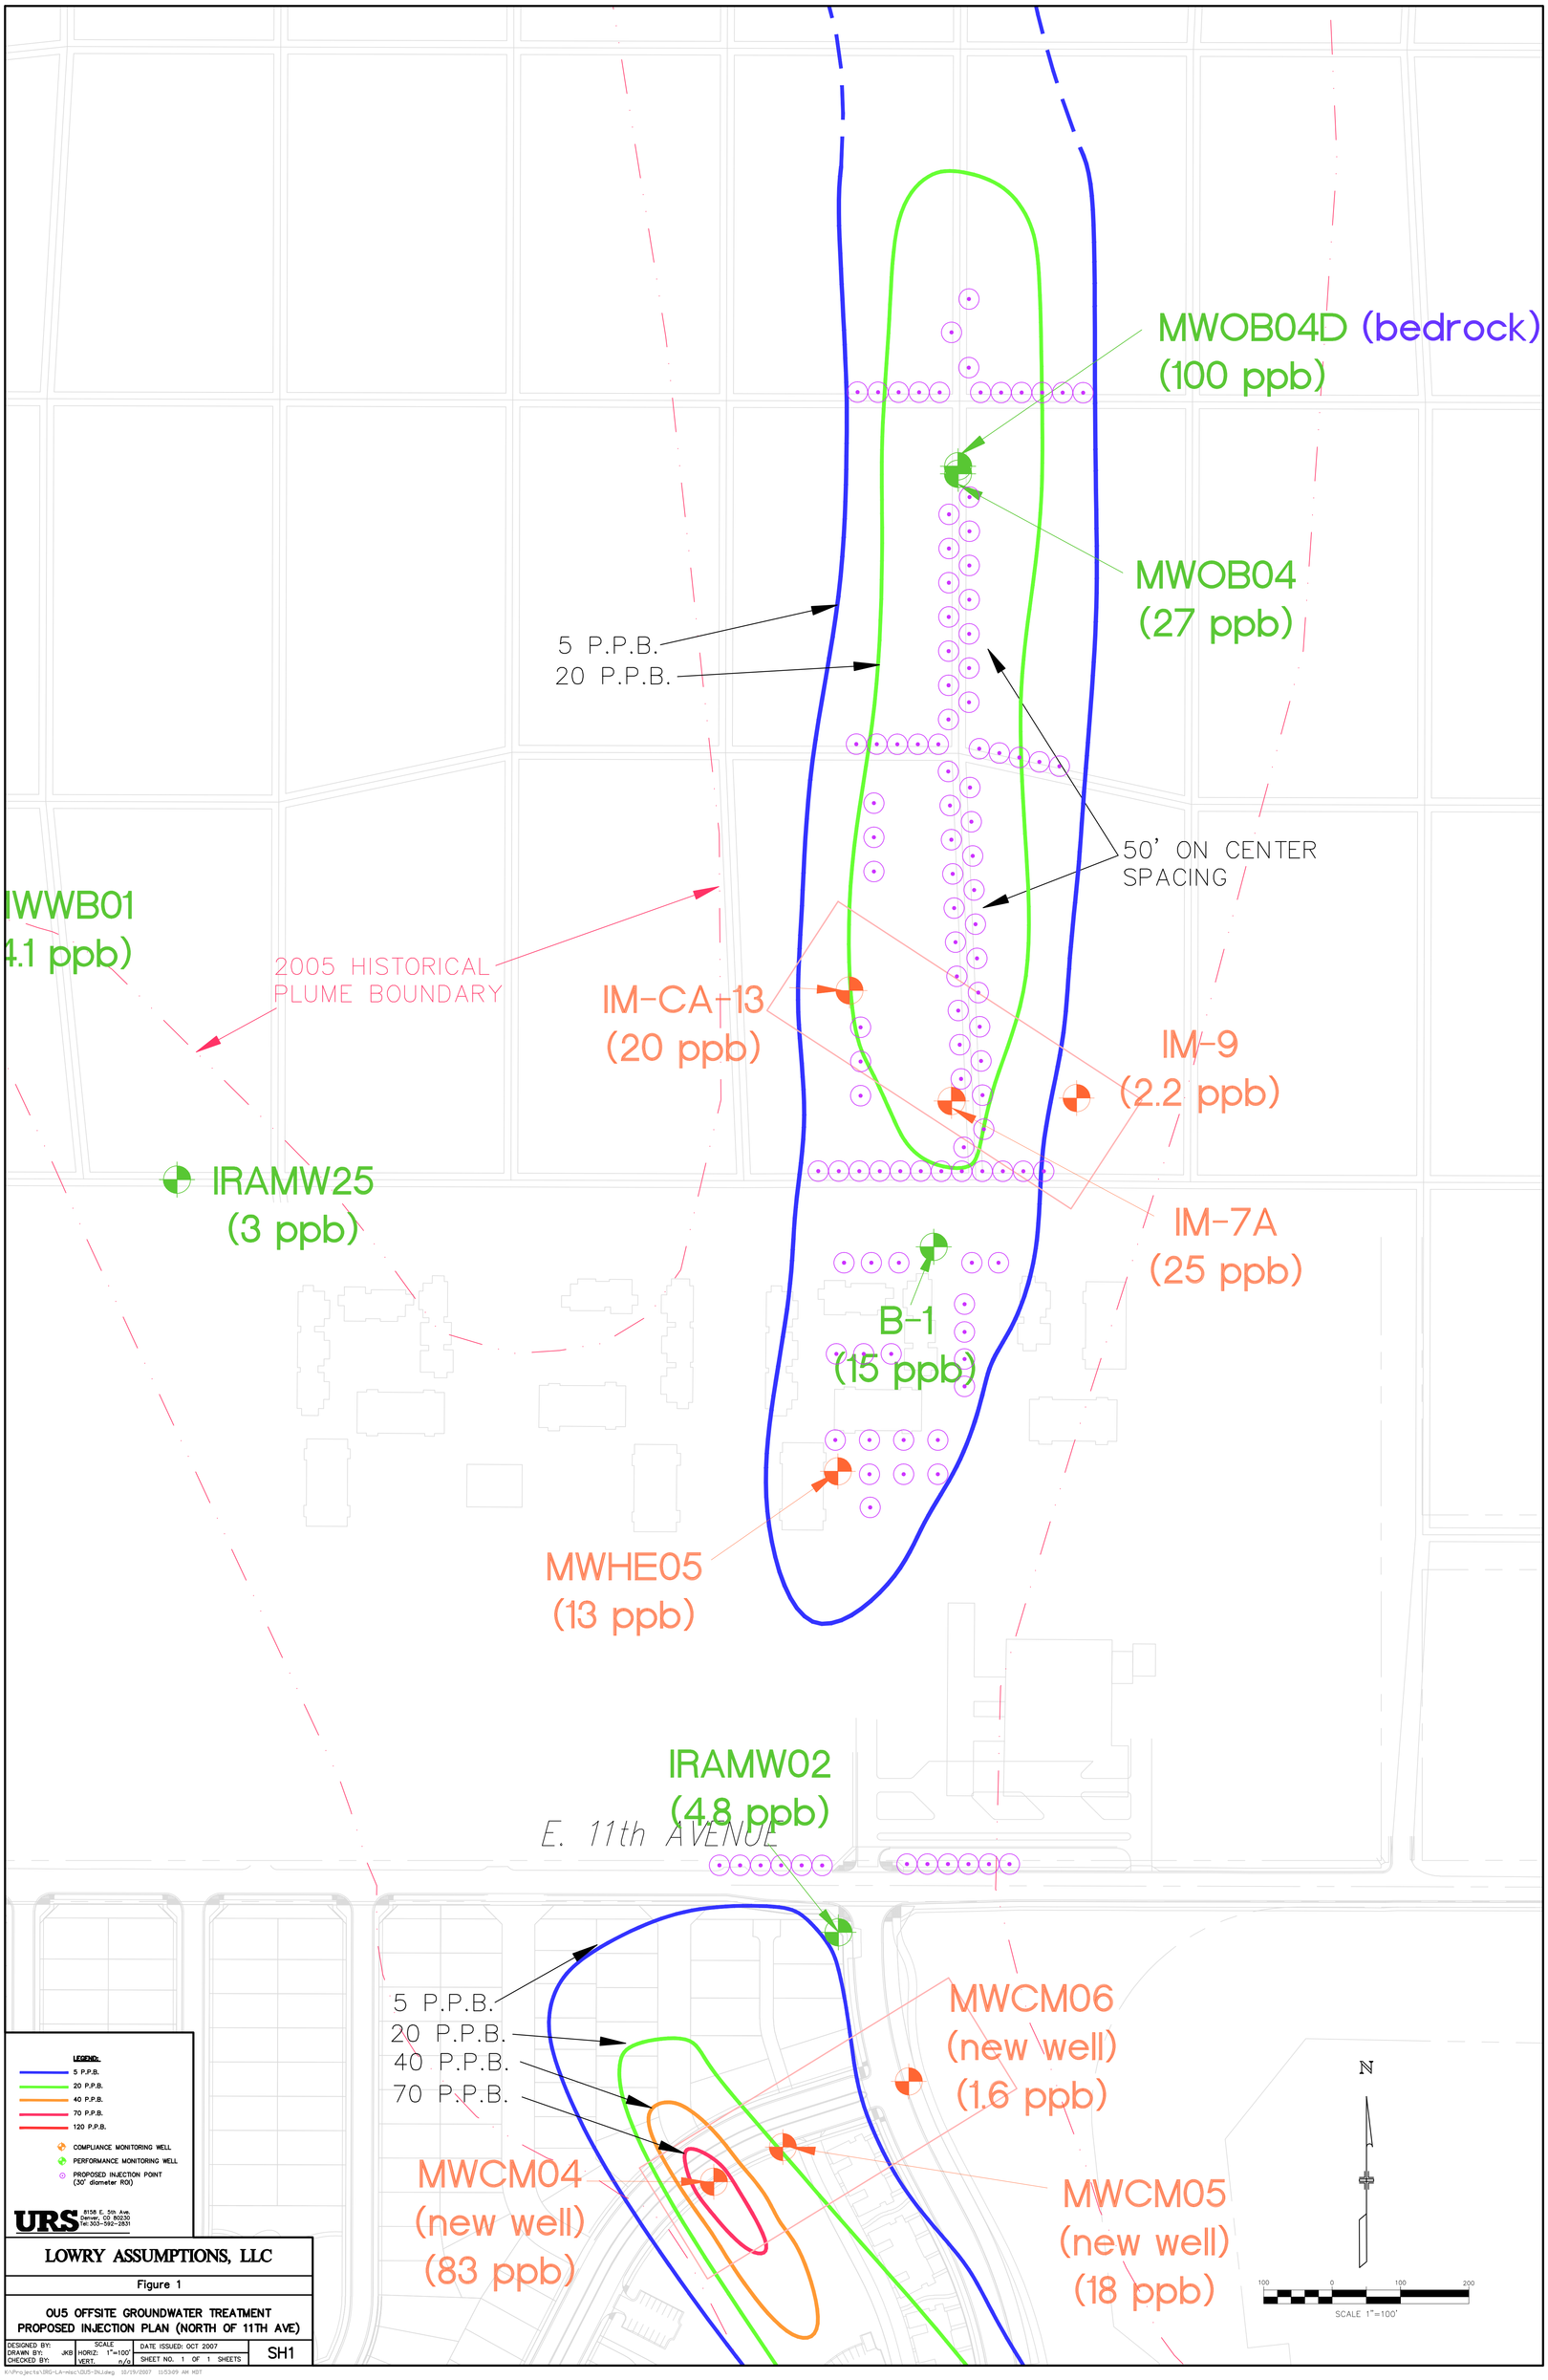
MWOB04D (bedrock)
(100 ppb)
MWOB04
(27 ppb)
5 P.P.B.
20 P.P.B.
50' ON CENTER
SPACING
IWWB01
(4.1 ppb)
2005 HISTORICAL
PLUME BOUNDARY
IM-CA-13
(20 ppb)
IM-9
(2.2 ppb)
IRAMW25
(3 ppb)
IM-7A
(25 ppb)
B-1
(15 ppb)
MWHE05
(13 ppb)
IRAMW02
(4.8 ppb)
E. 11th AVENUE
5 P.P.B.
20 P.P.B.
40 P.P.B.
70 P.P.B.
MWCM06
(new well)
(1.6 ppb)
MWCM04
(new well)
(83 ppb)
MWCM05
(new well)
(18 ppb)
N
SCALE 1"=100'
LEGEND:
5 P.P.B.
20 P.P.B.
40 P.P.B.
70 P.P.B.
120 P.P.B.
COMPLIANCE MONITORING WELL
PERFORMANCE MONITORING WELL
PROPOSED INJECTION POINT (30' diameter ROI)
URS
8158 E. 5th Ave.
Denver, CO 80230
Tel:303-292-2021
LOWRY ASSUMPTIONS, LLC
Figure 1
OU5 OFFSITE GROUNDWATER TREATMENT
PROPOSED INJECTION PLAN (NORTH OF 11TH AVE)
DESIGNED BY:
DRAWN BY: JKB
CHECKED BY:
SCALE
HORIZ: 1"=100'
VERT. n/a
DATE ISSUED: OCT 2007
SHEET NO. 1 OF 1 SHEETS
SH1